

Pozzetto prefabbricato a pianta rettangolare tipo **Amap**, in calcestruzzo armato vibrato.

**CARATTERISTICHE TECNICHE**

**PROPRIETA' FISICHE E MECCANICHE**

Tipologia cemento


**Tipo II/A-LL 42.5 R**

Calcestruzzo

**Rck > 35 MPa (N/mm<sup>2</sup>)**

Armatura

**Fibre strutturali e/o acciaio B450A/C**

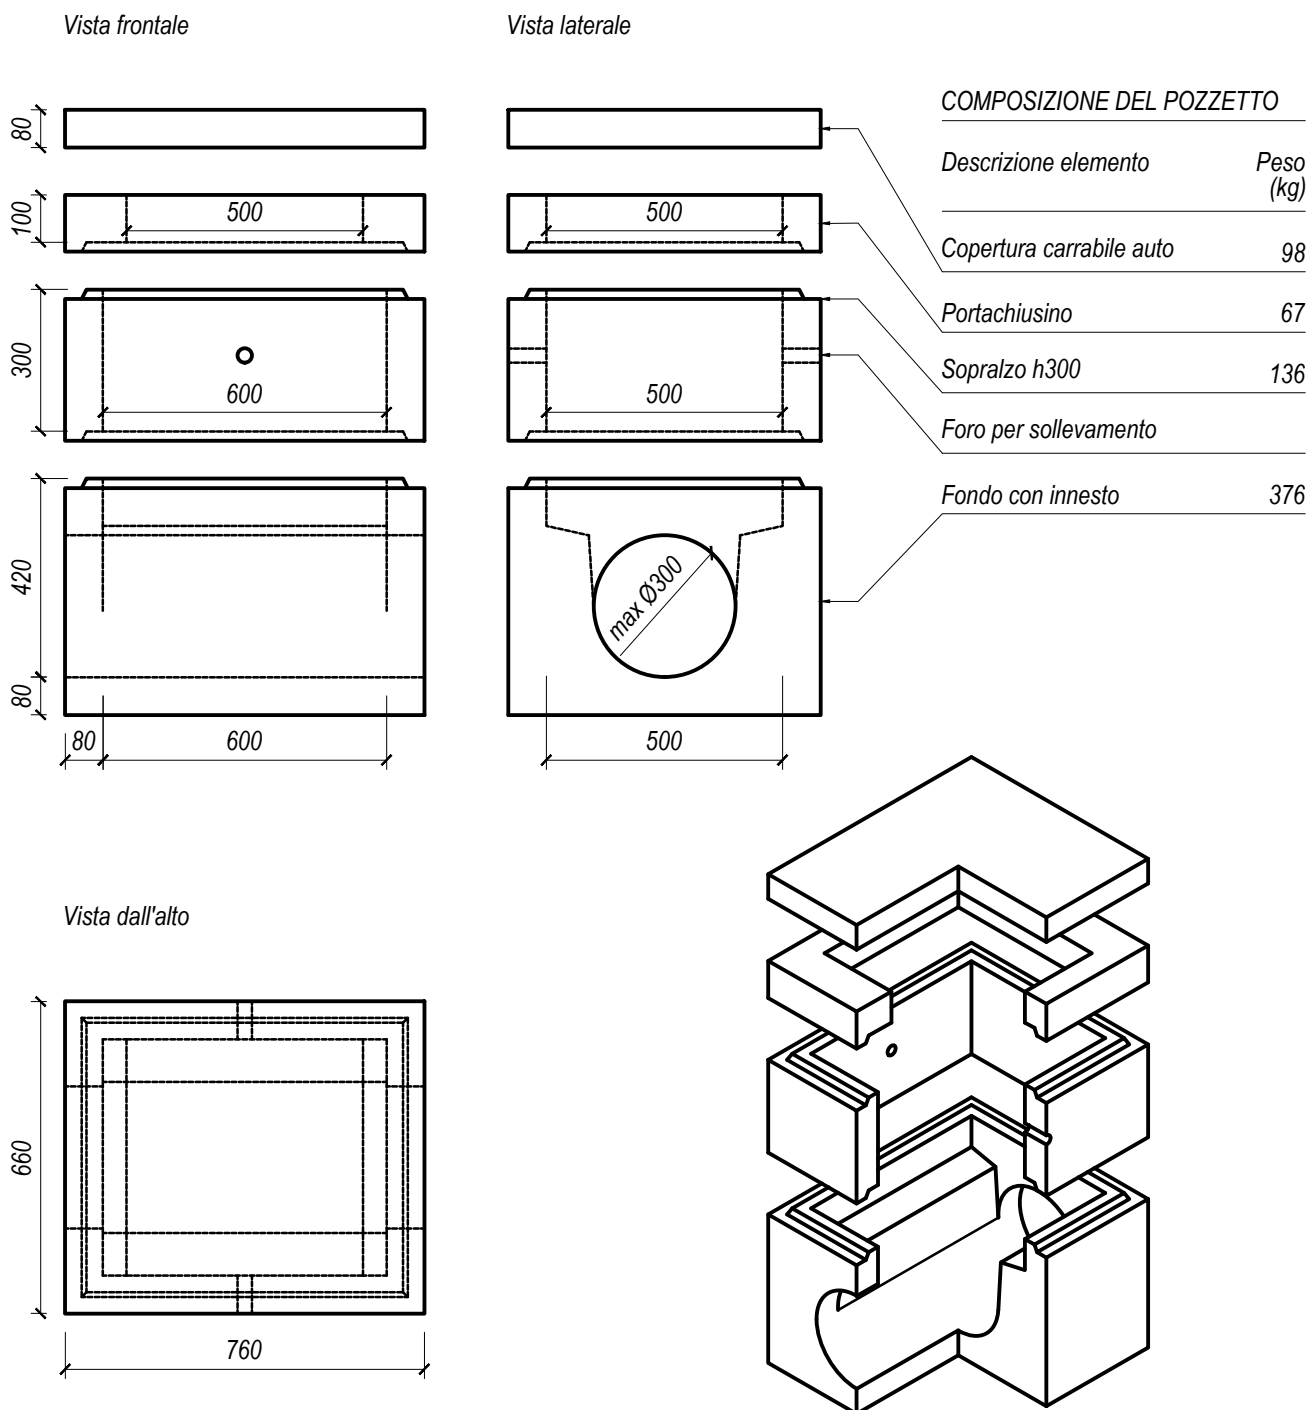

I pesi si intendono teorici, considerando il peso specifico del calcestruzzo di 2450 Kg/mc; Tolleranze 2%; Misure in mm.